


LEGENDA

- STEIGER
- PERSONEN-/GOEDERENLIFT
- (OPTIE PERSONENLIFT)
- OPSTELPLAATS
T.B.V. LADEN/LOSSEN
- PUIJN CONTAINER (7000x2400x2400mm)
ONDER STEIGER
- AFSCHEMEN CONTAINER
DICHTER BOUWHEK

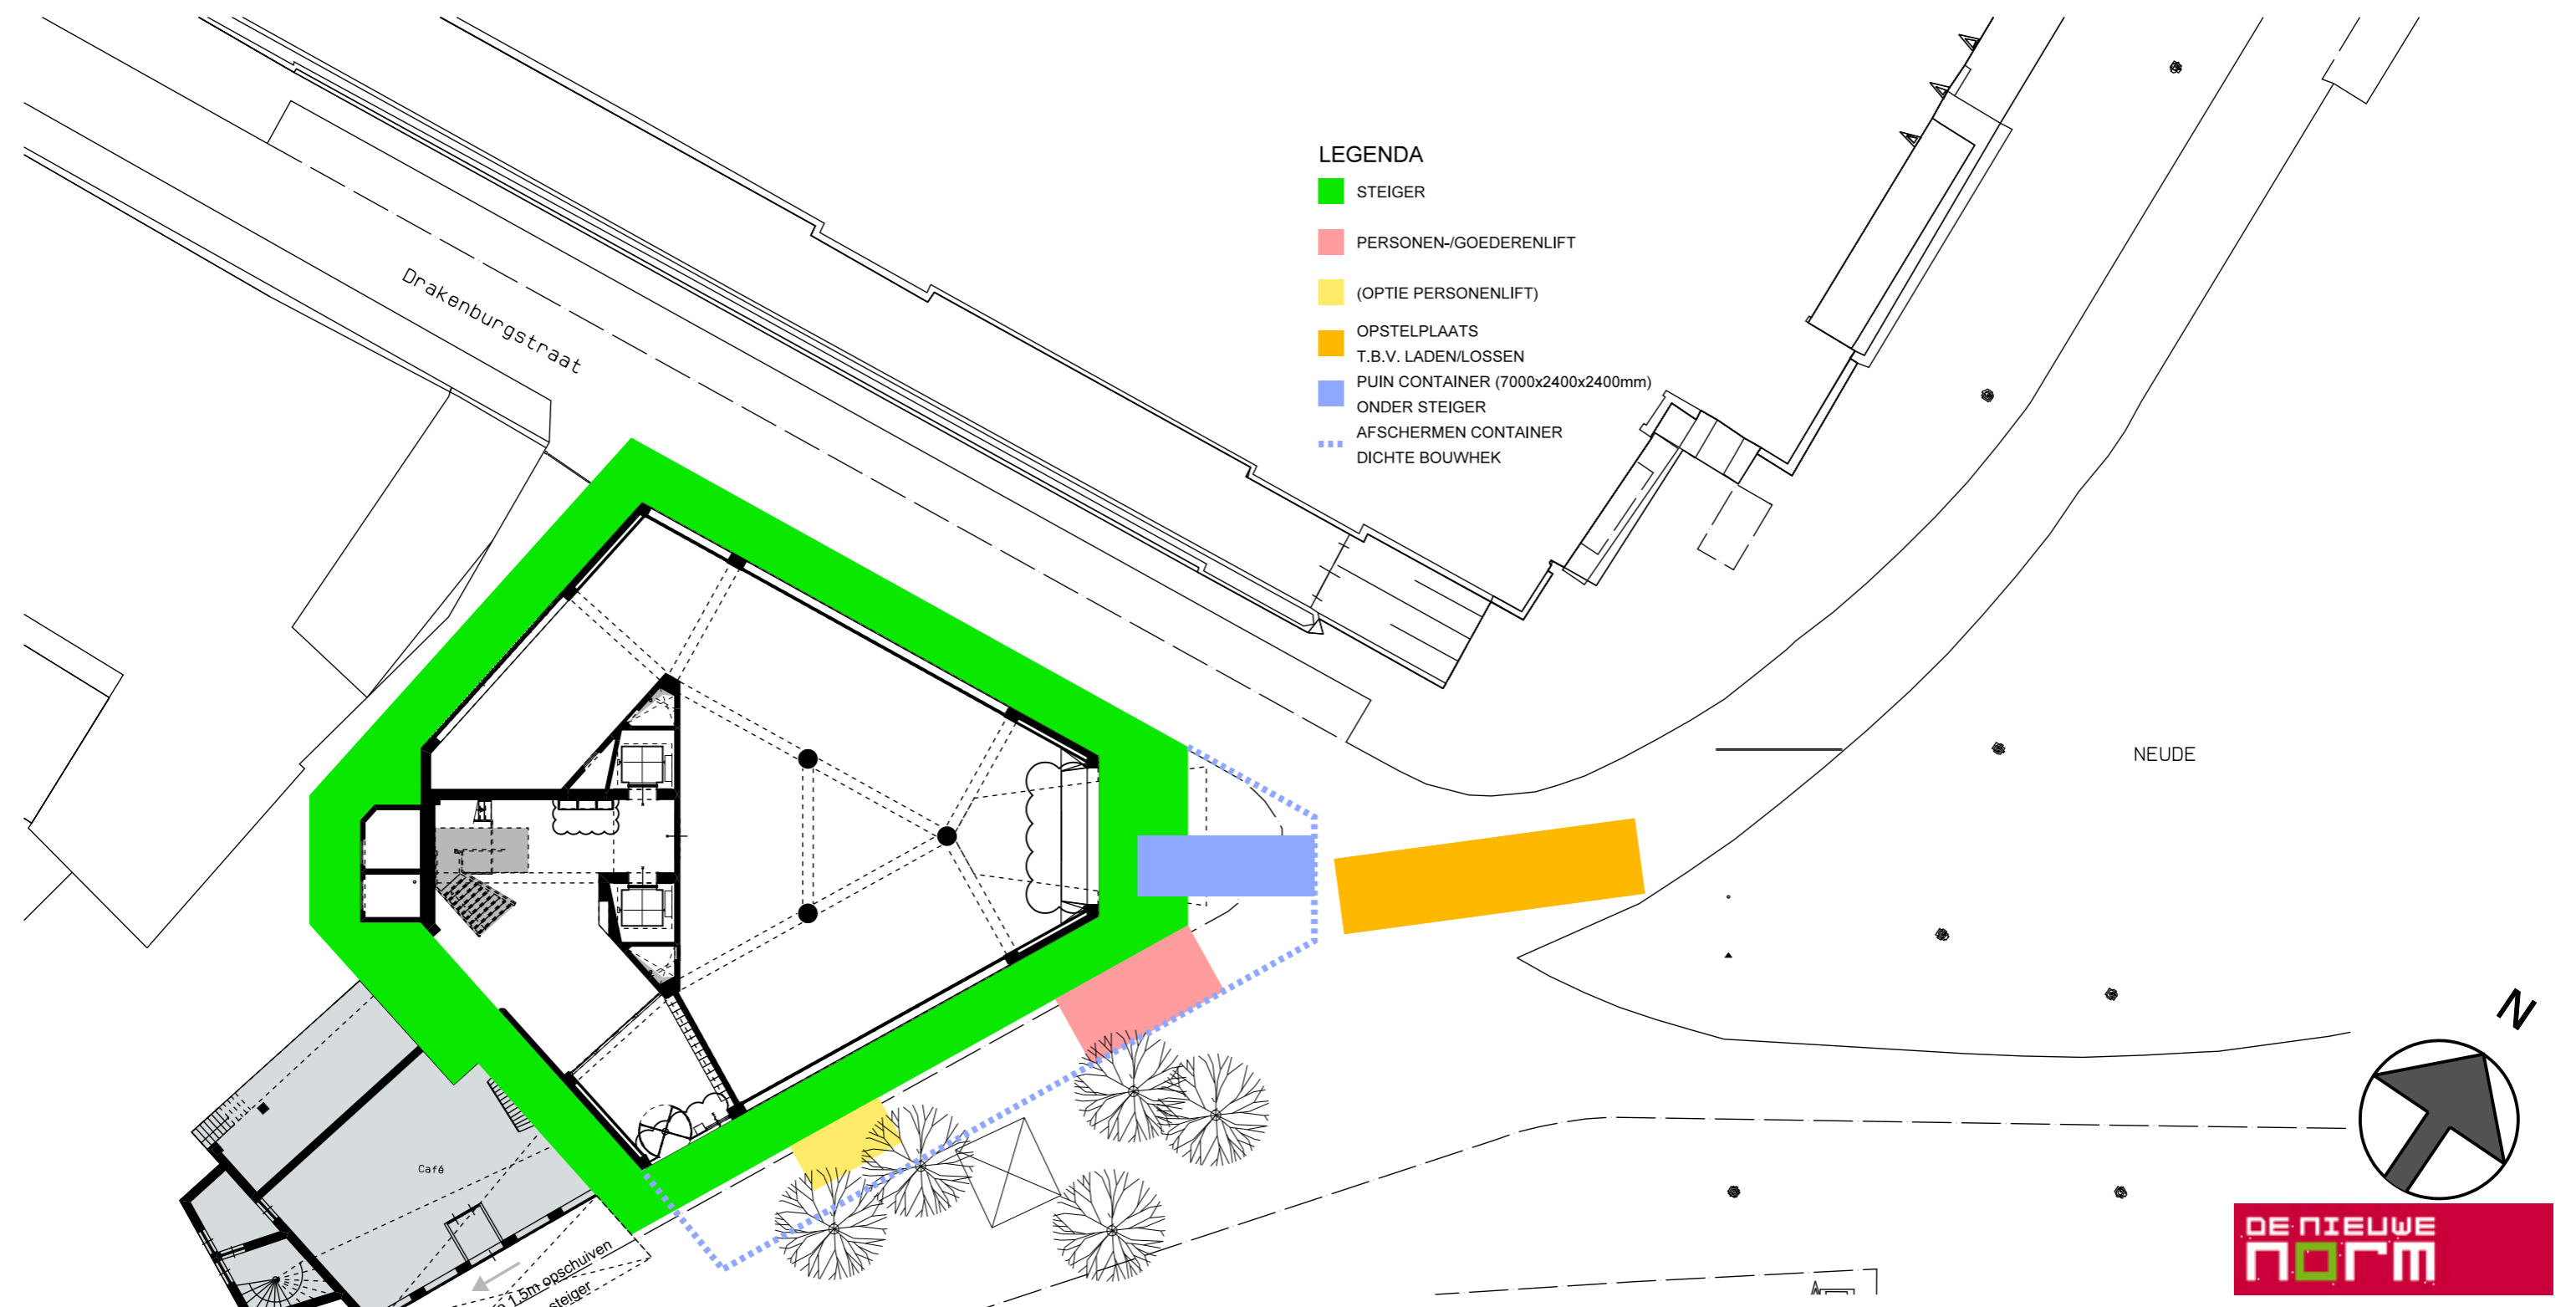

Bouwplaatsinrichting

Nieuwe toestand
 Transformatie Neudeflat
 te Utrecht
 i.o.v. De Nieuwe Norm

Schaal	Datum	Gewijzigd	Get.	Werk	Blad
1:250	16 okt '15	17 dec '15 27 nov '15 29 okt '15	SC Form.	A3	13-1179
					WT-001



3
ARCHITECTEN
 maatschap voor stedenbouw,
 architectuur en bouwtechniek

Maaskade 171D
 Postbus 24325
 3007 DH Rotterdam
 Telefoon: 010 411 36 30
 Telefax: 010 412 62 49

T:\tekw-13\13-1179\1179WT\WT-001.DRW